



A-A

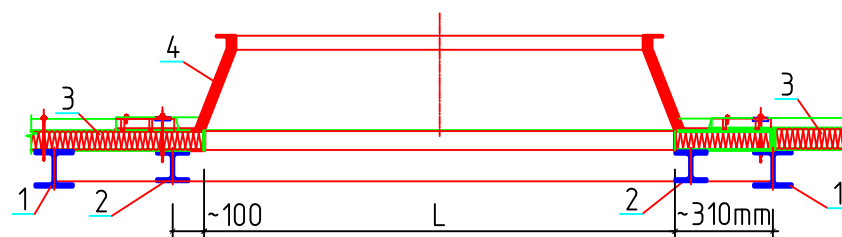

B-B

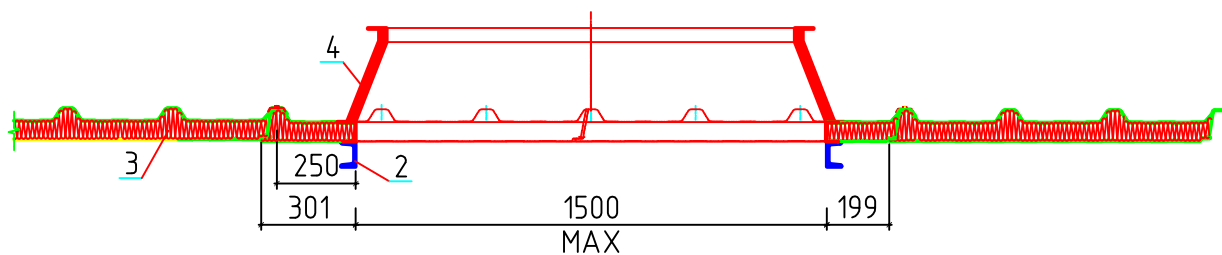

1. Несущие балки покрытия (согласно проекта)
2. Балки опорного каркаса
3. Кровельная сэндвич-панель Pruszyński PWD-W
4. Зенитный фонарь
5. Кровельный саморез
6. Самосверлящий шуруп (длина в зависимости от толщины панели)
7. Кровельный саморез 4.8x19 мм
8. Прижимная пластина (t=2.0 мм)

Изм.	Кол. уч.	Лист	№ док.	Подп.	Дата			
Выполнил	Гладунов В.В.				25.04.13	Сэндвич-панель Pruszyński	Стадия	Лист
							П	Листов
Проверил	Пархоменко В.В.				25.04.13	Устройство зенитного фонаря на крыше	BLACHY PRUSZYŃSKI	