


1. Опорный прогон (по проекту)
2. Кровельная сэндвич-панель Pruszyński PWD-W
3. Самосверлящий шуруп
4. Герметик Geosel 2300
5. Кровельный саморез 4.8x19 мм
6. Прижимная пластина (t=2.0 мм)
7. Термопрокладка 5x50 мм
8. EPDM-уплотнитель 10x3 мм

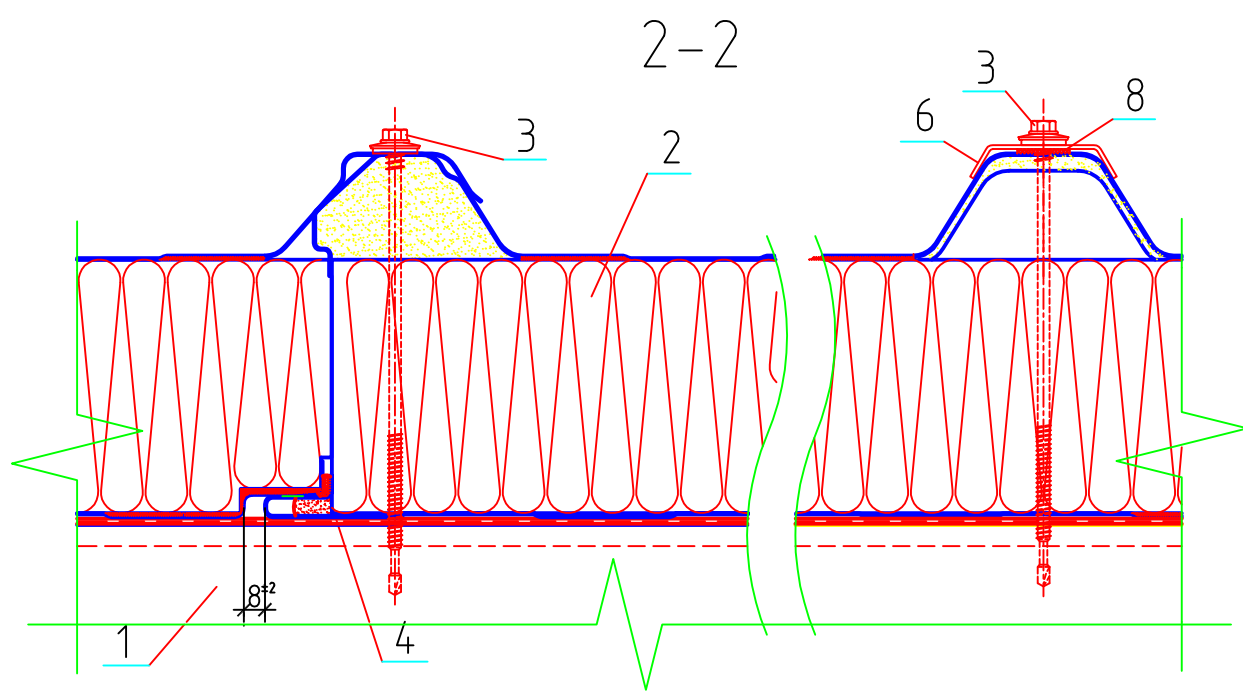

Изм.	Кол. уч.	Лист	№ док.	Подп.	Дата			
Выполнил	Гладунов В.В.				25.04.13	Сэндвич-панель Pruszyński	Стадия	Лист
							П	Листов
Проверил	Пархоменко В.В.				25.04.13	Крепление кровельных панелей	BLACHY PRUSZYŃSKI	