


1150 = эффективная ширина 8 ± 2 1150 = эффективная ширина 8 ± 2 1150 = эффективная ширина

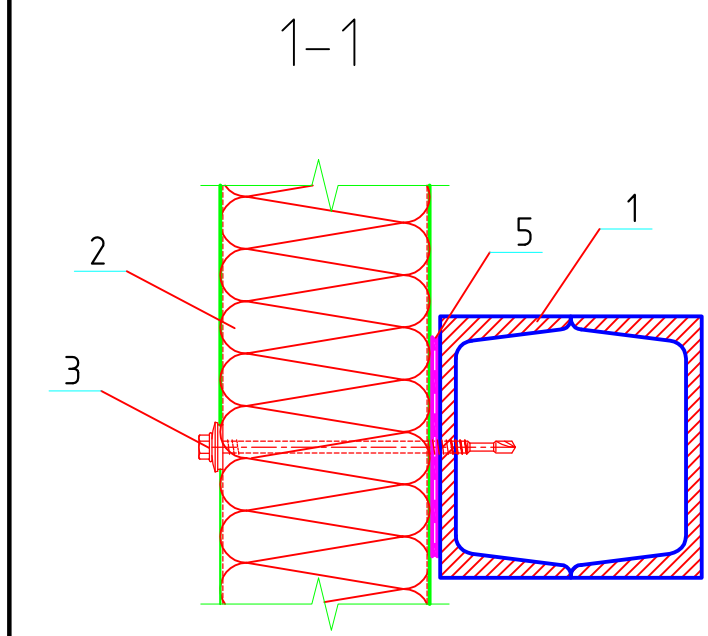

1. Опорный прогон (по проекту)
2. Стеновая сэндвич-панель Pruszynski PWS-W
3. Самосверлящий шуруп (длина в зависимости от толщины панели)
4. Герметик Geosel 2300
5. Термопрокладка 5x50 мм

| | | | | | | | | |
|----------|-----------------|------|--------|-------|----------|---|--------|--------|
| | | | | | | | | |
| | | | | | | | | |
| | | | | | | | | |
| | | | | | | | | |
| Изм. | Кол. уч. | Лист | № док. | Подп. | Дата | | | |
| Выполнил | Гладунов В.В. | | | | 25.04.13 | Сэндвич-панель Pruszynski | Стадия | Лист |
| | | | | | | | П | Листов |
| Проверил | Пархоменко В.В. | | | | 25.04.13 | Крепление стеновых панелей (вертикальное расположение) | | |
| | | | | | | | | |